

【シーリング灯体の並び図】

※センターからの吊位置（間数）は目安です。

日進市民会館 大ホール


【Key】



CSQ-1000W (凸)



SPH-II (Par 1N)

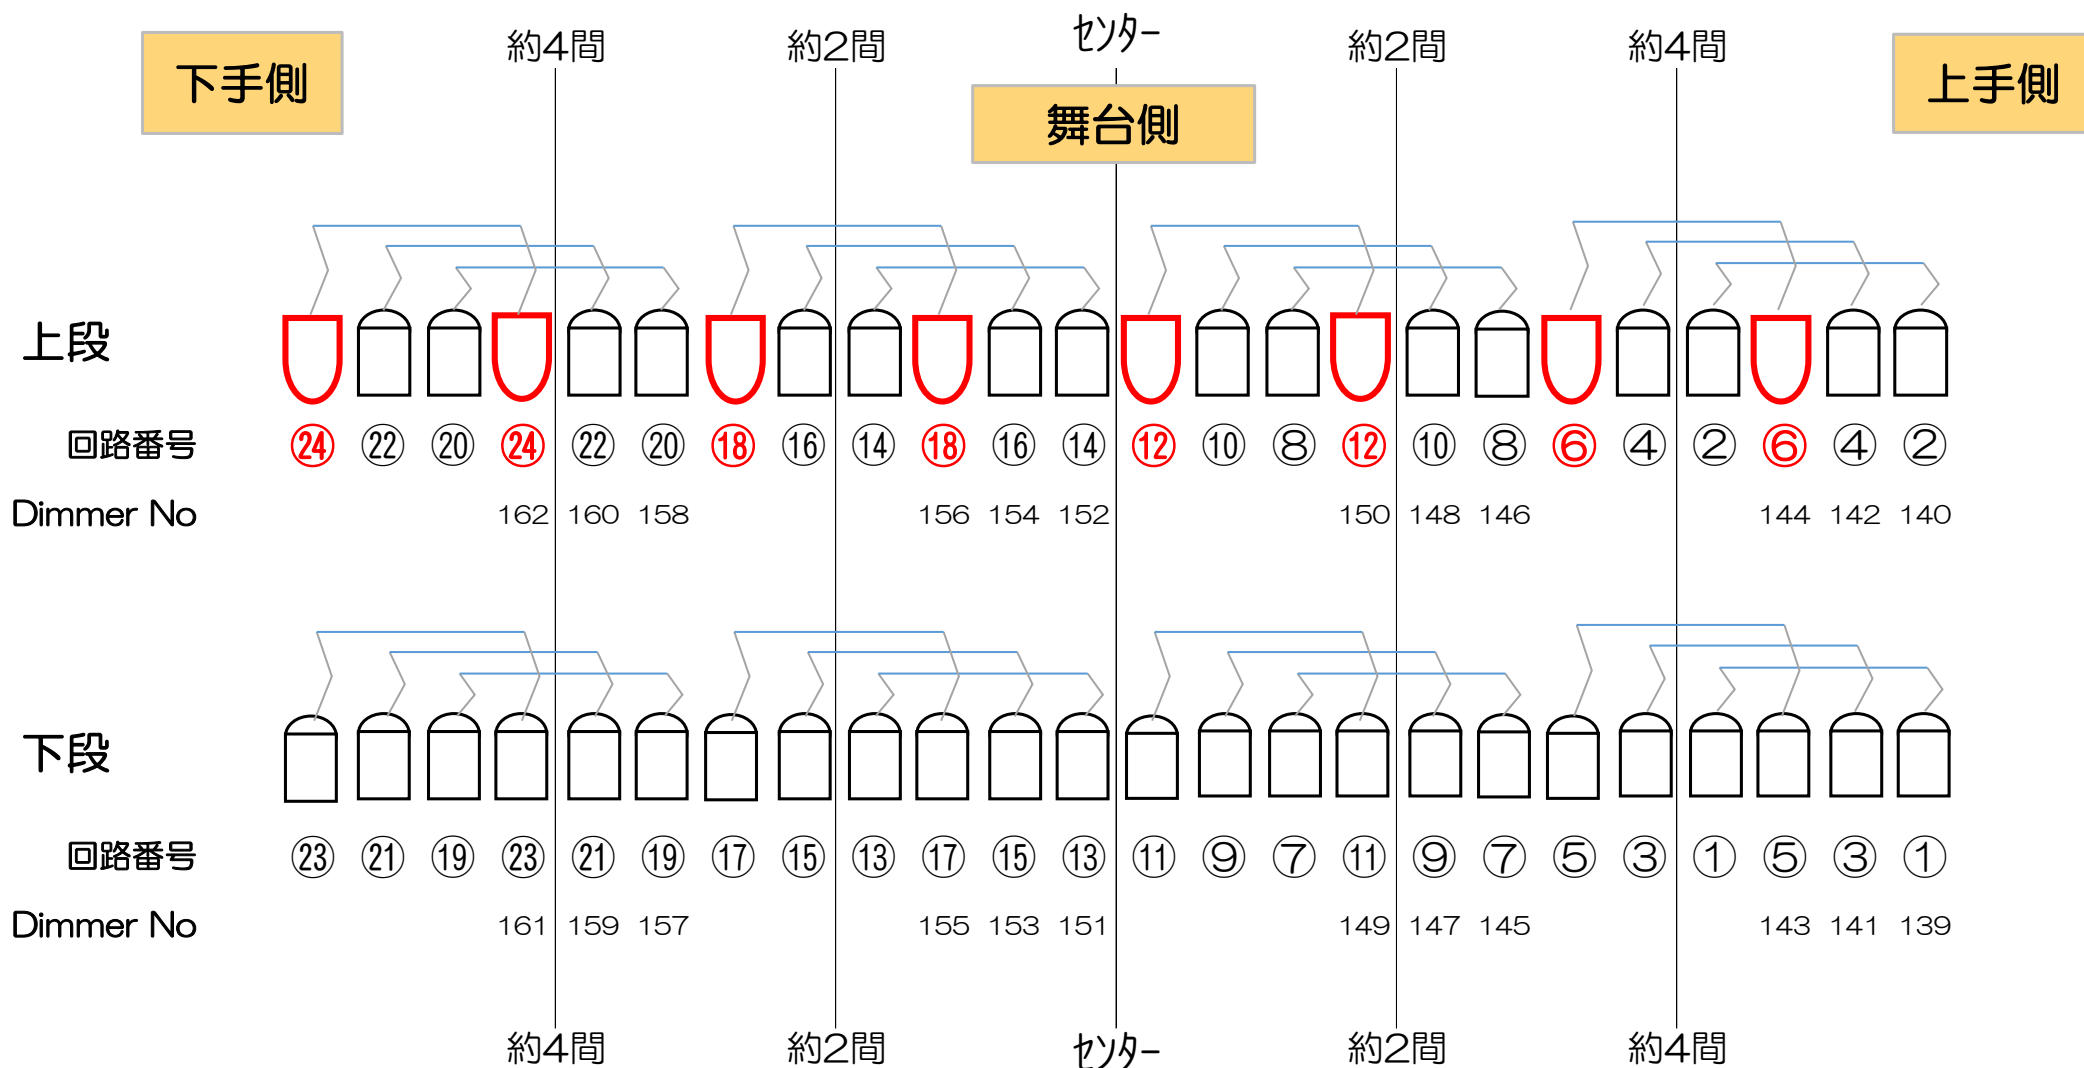

※上段・下段ともに同じシーリング室内にあります。

※シーリング室へは上手・下手どちらからでも上がれます。